


Uus ujuvkai 1	21	7	28
Uus ujuvkai 2	33		33
Uus ujuvkai 3	16		16
Σ	70	7	77

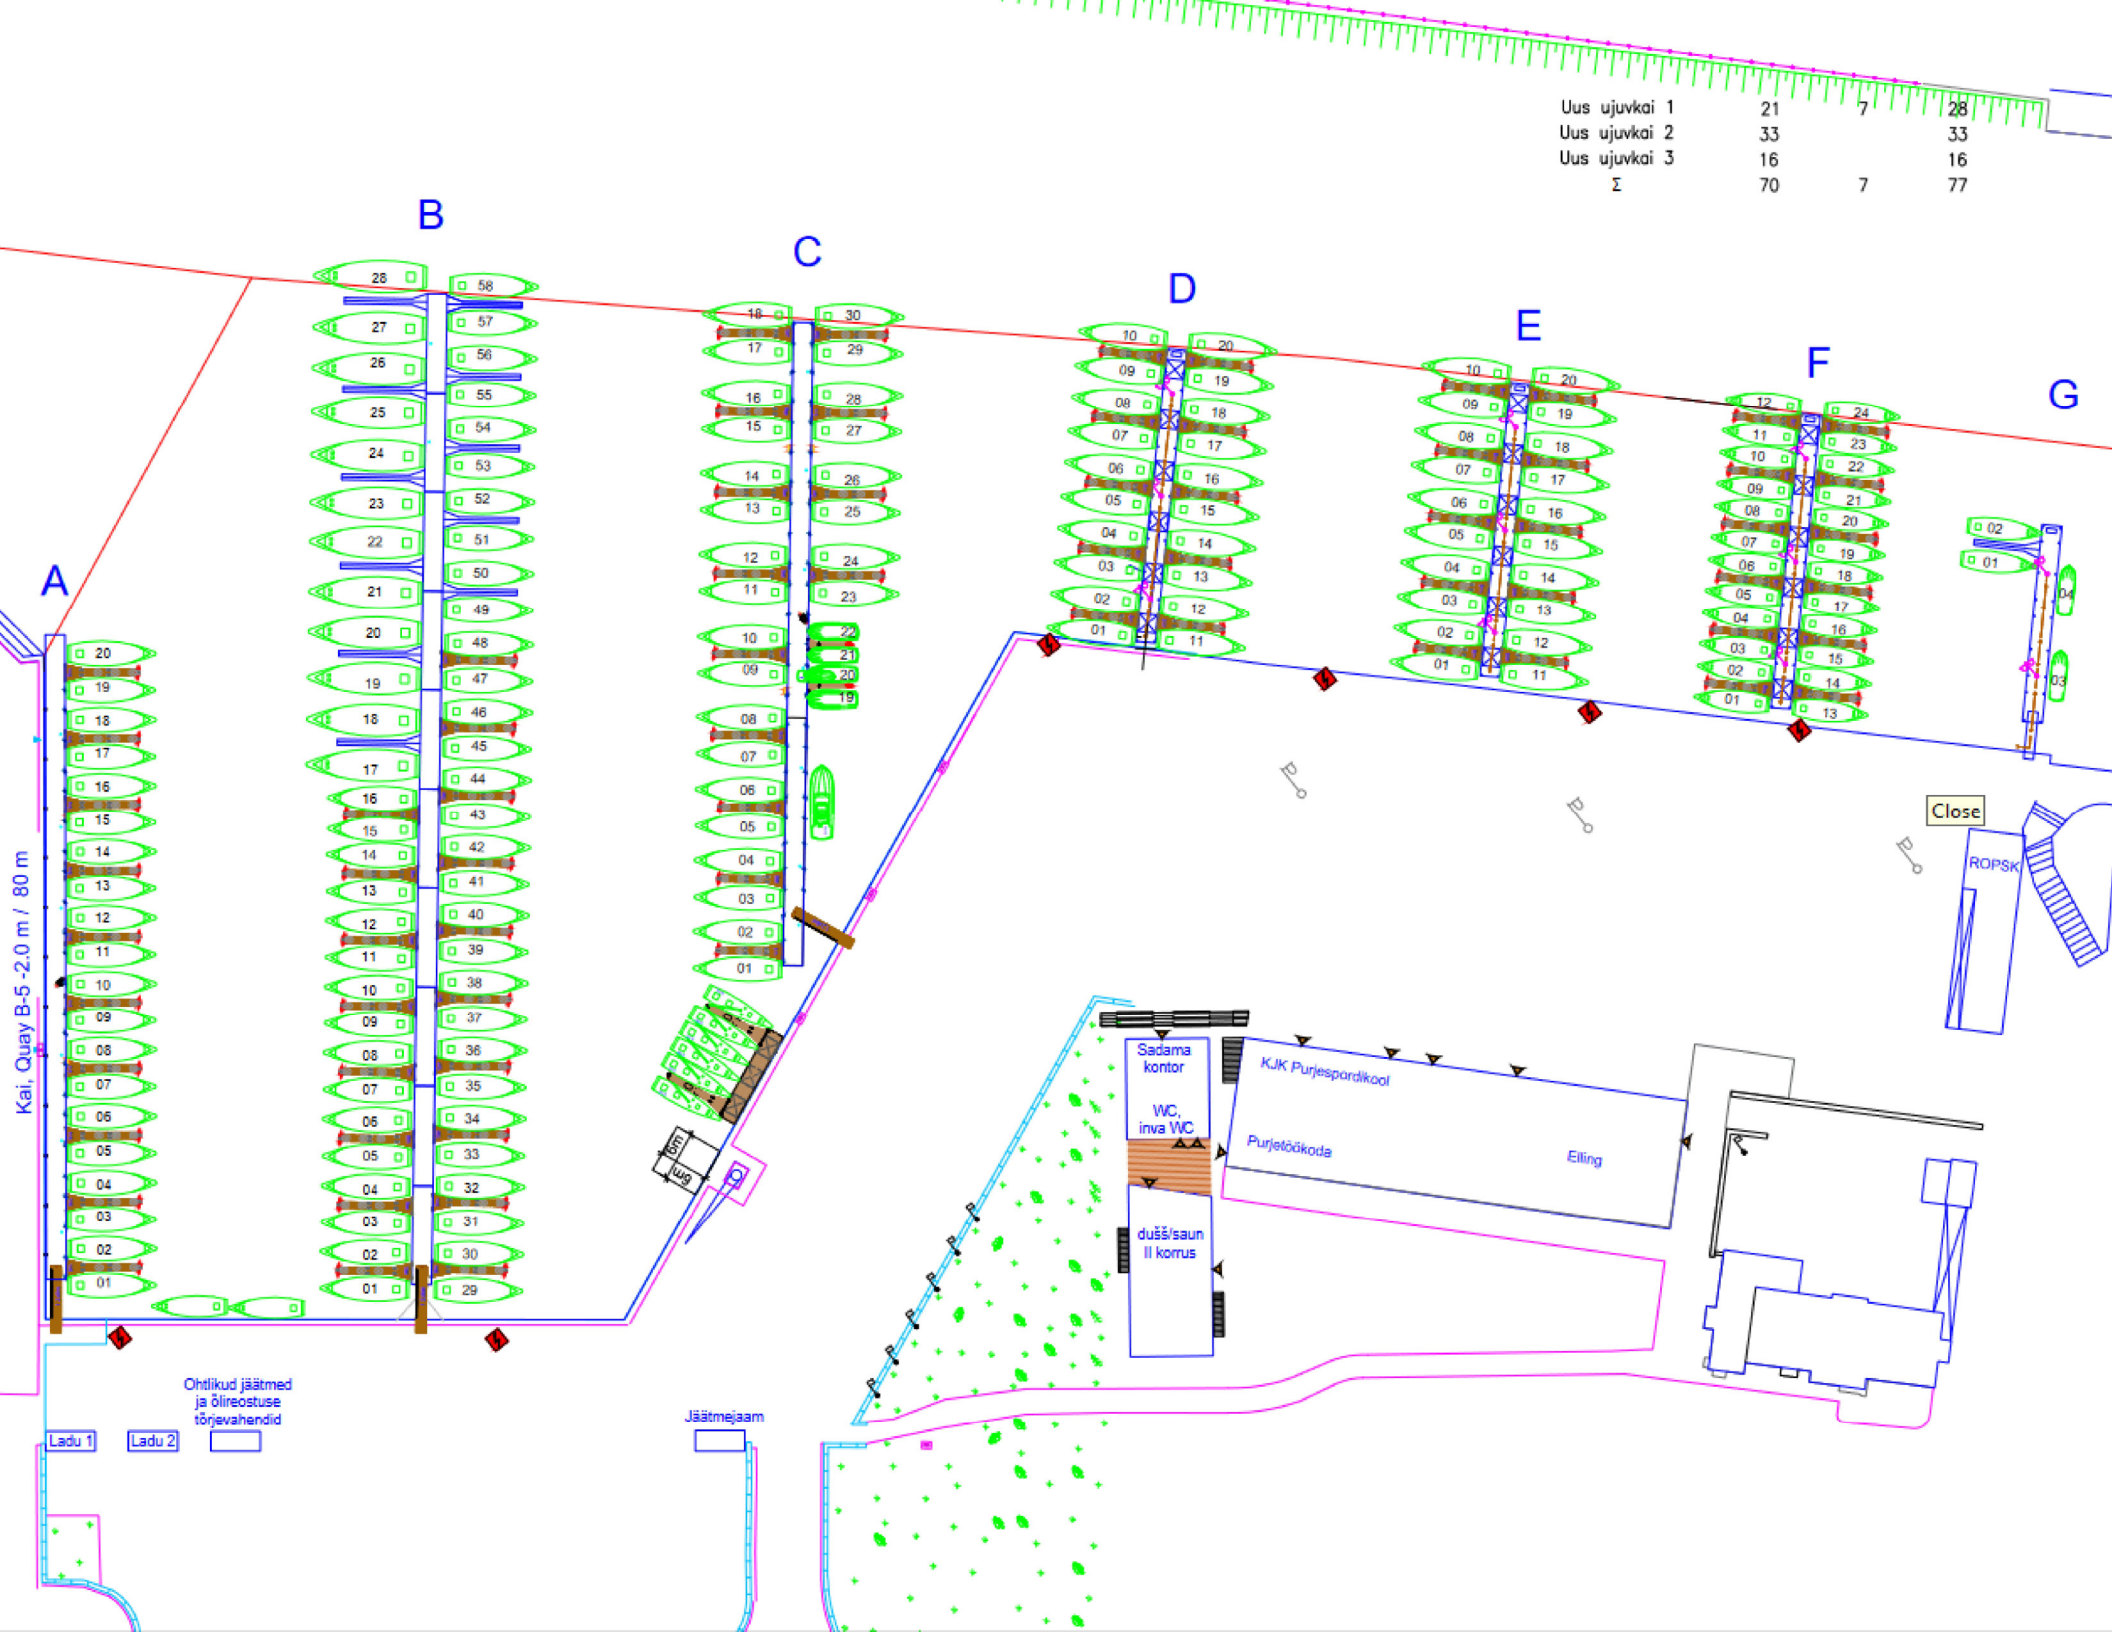

Ladu 1 Ladu 2

Ohtikud jäätmel ja õlireostuse tõrjevahendid

Jäätmejaam

Close

ROPSK

Sadama kontor

WC, inva WC

dušš/saun II korrus

KJK Purjespardikool

Purjetöökoda

Eiting

A

B

C

D

E

F

G

Kai, Quay B-5 -2.0 m / 80 m